


# Územní plán HORNÍ SKRÝCHOV

## KOORDINAČNÍ VÝKRES

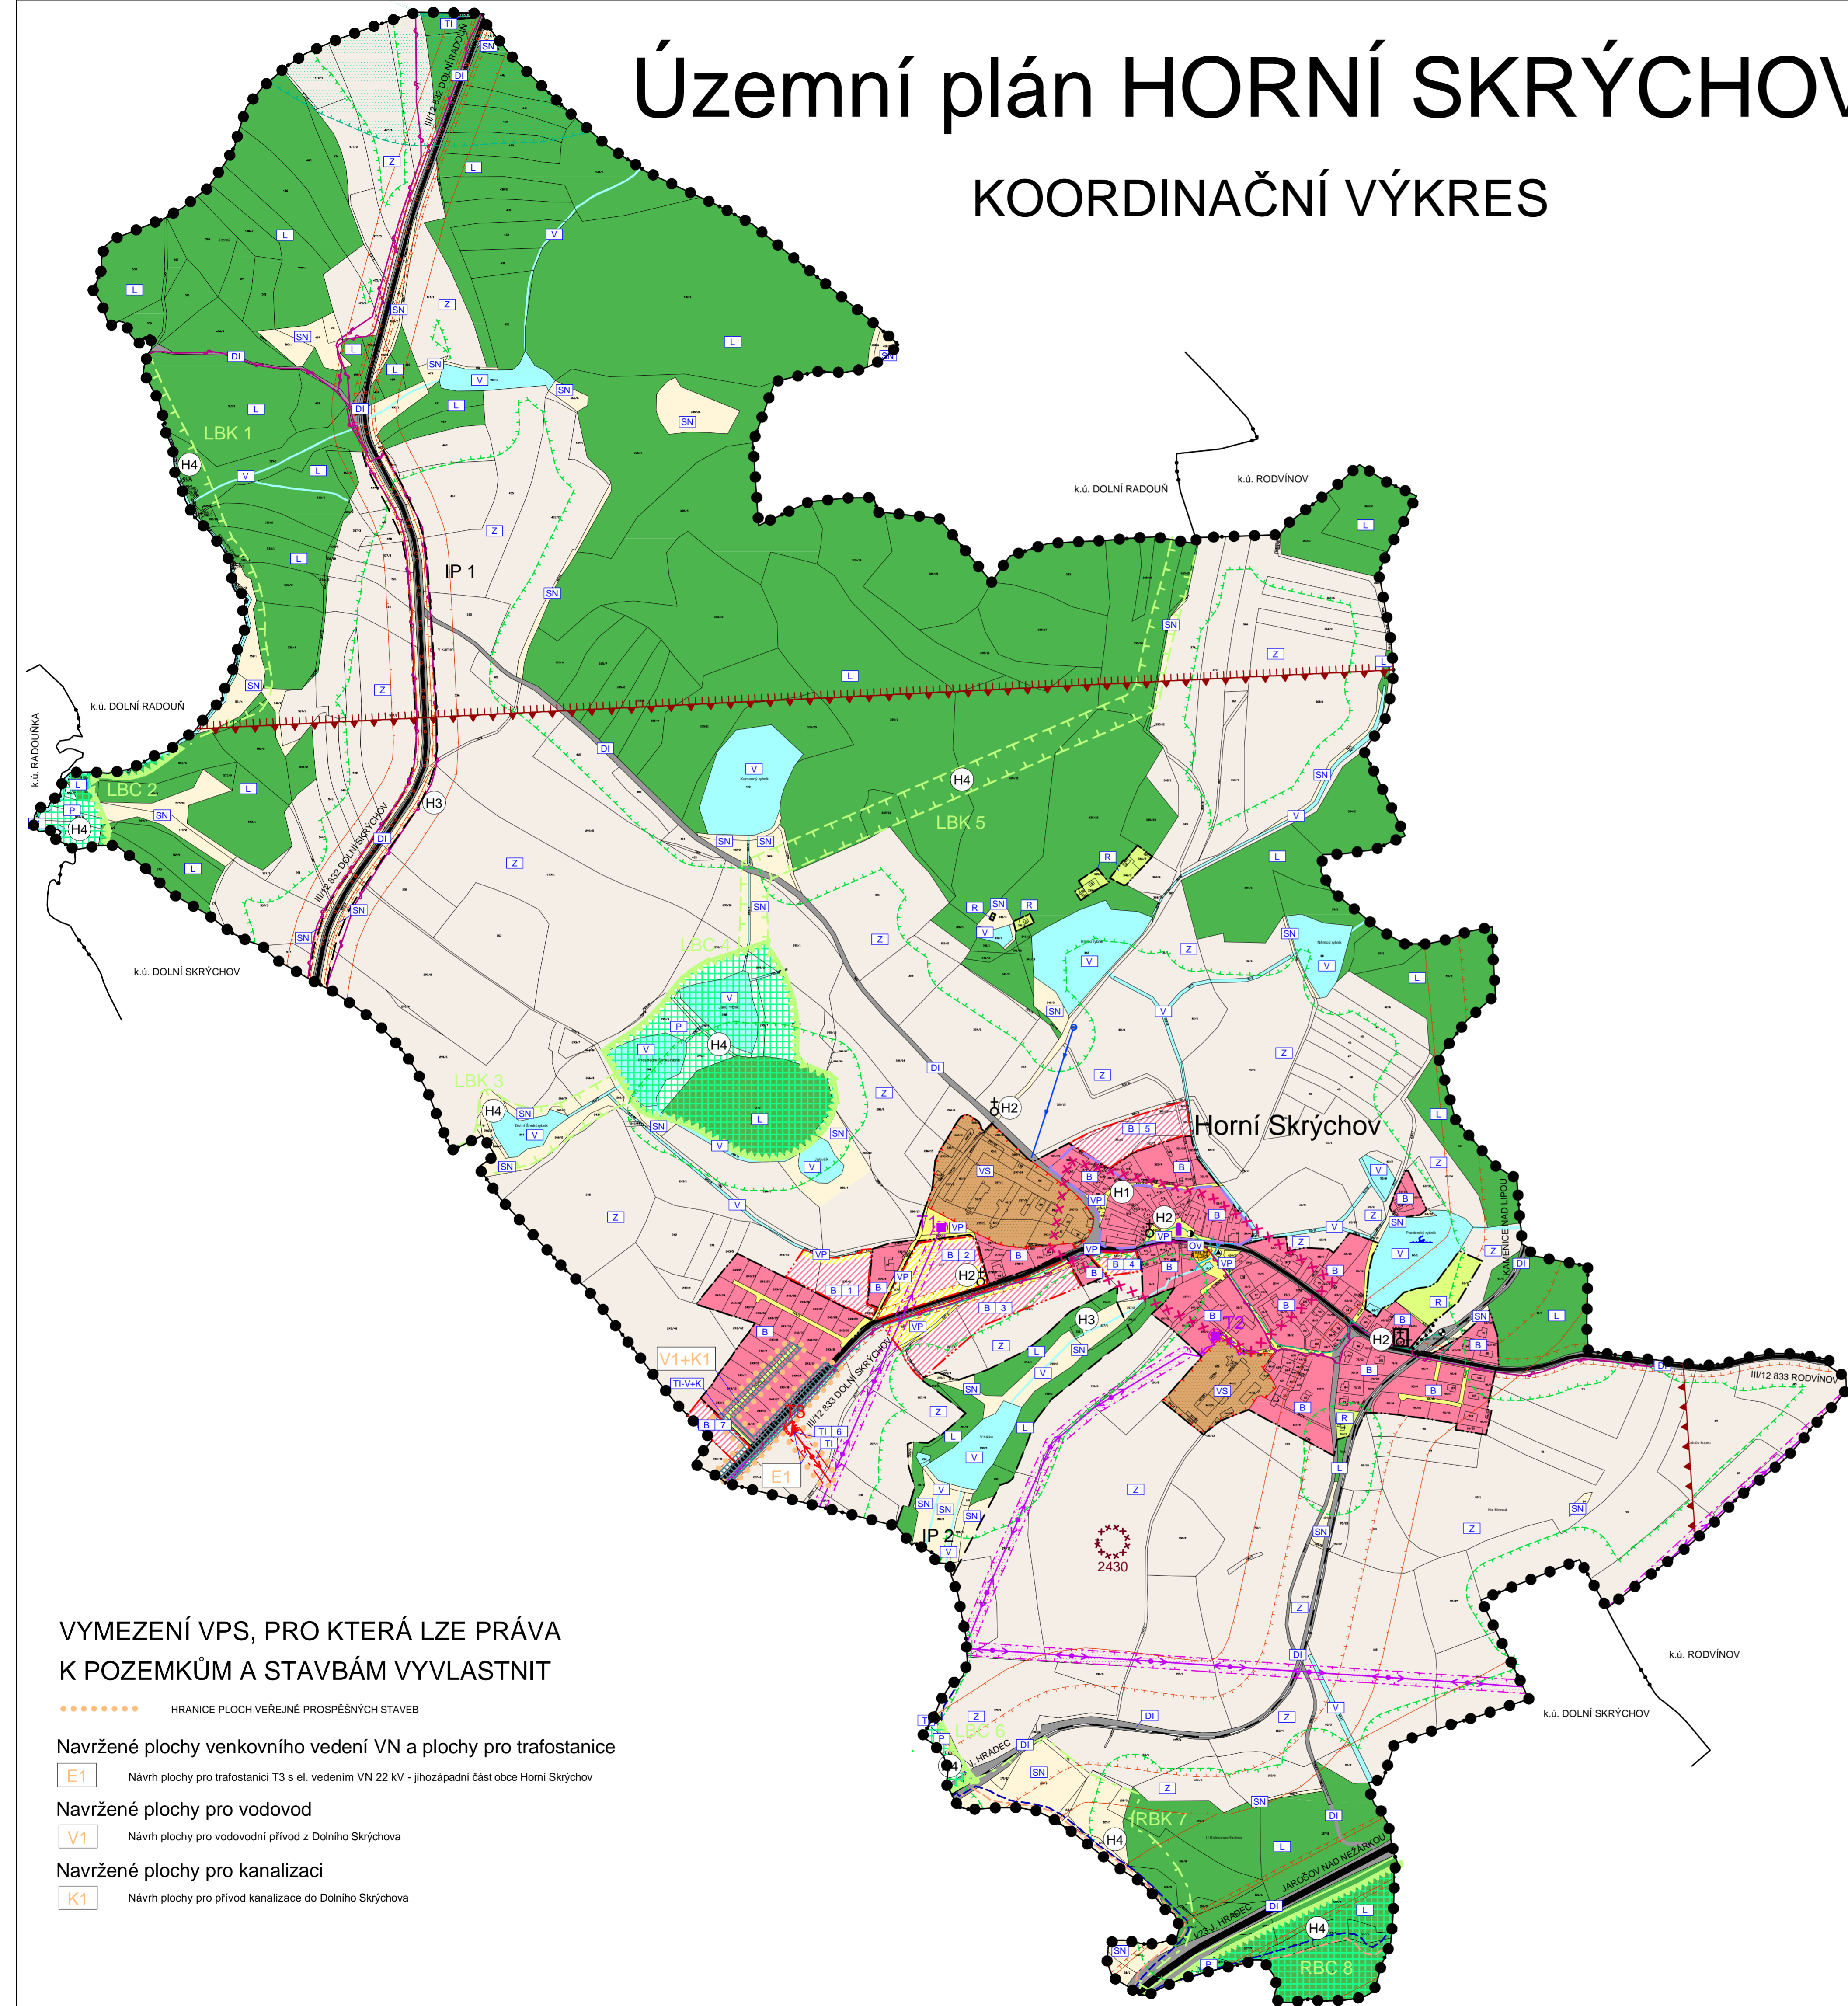

### VYMEZENÍ VPS, PRO KTERÁ LZE PRÁVA K POZEMKŮM A STAVBÁM VYVLASTNIT

- HRANICE PLOCH VEŘEJNÉ PROSPĚŠNÝCH STAVB
- Navržené plochy venkovního vedení VN a plochy pro trafostanice
  - E1** Návrh plochy pro trafostanici T3 s el. vedením VN 22 kV - jihovýchodní část obce Horní Skřýchov
- Navržené plochy pro vodovod
  - V1** Návrh plochy pro vodovodní přívod z Dolního Skřýchova
- Navržené plochy pro kanalizaci
  - K1** Návrh plochy pro přívod kanalizace do Dolního Skřýchova

### LEGENDA:

#### PLOCHY S ROZDÍLNÝM ZPŮSOBEM VYUŽITÍ

- | STABILIZOVANÉ PLOCHY                       | NAVRŽENÉ PLOCHY | LEGENDA                            |
|--|-----------------|------------------------------------|
| E1, E2, VS, TI, R, VP, DI, LV, L, P, Z, SN | E1, E2, VP      | PLOCHY BYDLENÍ                     |
|  |                 | PLOCHY OBČANSKÉHO VYBAVENÍ         |
|  |                 | PLOCHY VÝROBY A SKLADOVÁNÍ         |
|  |                 | PLOCHY TECHNICKÉ INFRASTRUKTURY    |
|  |                 | PLOCHY REKREACE                    |
|  |                 | PLOCHY VEŘEJNÝCH PROSTRANSTVÍ      |
|  |                 | PLOCHY DOPRAVNÍ INFRASTRUKTURY     |
|  |                 | PLOCHY VODNÍ A VODOHOSPODÁRSKÉ     |
|  |                 | PLOCHY LESNÍ                       |
|  |                 | PLOCHY PŘÍRODNÍ                    |
|  |                 | PLOCHY ZEMĚDĚLSKÉ                  |
|  |                 | PLOCHY SMÍŠENÉ NEZASTAVĚNÉHO ÚZEMÍ |

#### VYMEZUJÍCÍ HRANICE

- HRANICE ŘEŠENÉHO ÚZEMÍ
- · — · — · HRANICE KATASTRÁLNÍHO ÚZEMÍ
- - - - - HRANICE ZASTAVĚNÉHO ÚZEMÍ
- - - - - HRANICE ZASTAVITELNÝCH PLOCH

#### INFORMATIVNÍ ÚDAJE

- E OZNAČENÍ VYUŽITÍ PLOCH
- 1 ČÍSELNÉ OZNAČENÍ NAVRŽENÝCH PLOCH
- URBANISTICKÝ HDODNOTNÁ ČÁST
- | POMNÍK PADLÝCH VOJÁKŮ V 1. SVĚTOVÉ VÁLCE
- ⚔ BOŽÍ MUKA, KAPLE
- \* MÍSTO PRO TRÍDĚNÝ DOMOVNÍ ODPAD
- H1 OZNAČENÍ HDODNOTY V ÚZEMÍ
- ♫ MÍSTA S MOŽNOSTÍ KOUPÁNÍ

#### LIMITY VYUŽITÍ ÚZEMÍ

- HRANICE ZÁPLAVOVÉHO ÚZEMÍ - AKTIVNÍ ZÓNA
- HRANICE ZÁPLAVOVÉHO ÚZEMÍ Q<sub>100</sub>
- VZDÁLENOST 50 m OD OKRAJE LESA
- OCHRANNÉ PÁSMO SILNICE A DRÁHY
- NEMOVITÁ KULTURNÍ PAMÁTKA
- x x x x x x x x x x ÚZEMÍ S ARCHEOLOGICKÝMI NÁLEZY
- - - - - PODDOLOVANÉ ÚZEMÍ
- BEZPEČNOSTNÍ PÁSMO TRANZITNÍHO PLYNOVODU
- OCHRANNÉ PÁSMO TRANZITNÍHO PLYNOVODU
- OCHRANNÉ PÁSMO EL. VEDENÍ
- OCHRANNÉ PÁSMO EL. VEDENÍ - NÁVRH
- MAXIMÁLNÍ HRANICE NEGATIVNÍHO VLIVU PROSTŘEDÍ VÝROBY A SKLADOVÁNÍ - NÁVRH
- OCHRANNÉ PÁSMO NADZEMNÍHO KOMUNIKAČNÍHO VEDENÍ - VÝŠKA 50 m
- OCHRANNÉ PÁSMO NADZEMNÍHO KOMUNIKAČNÍHO VEDENÍ - VÝŠKA 100 m

#### ÚSES A OCHRANA ŽIVOTNÍHO PROSTŘEDÍ

- RBC 8 REGIONÁLNÍ BIOCENTRUM FUNKČNÍ
- RBK 7 REGIONÁLNÍ BIODOKORIDOR FUNKČNÍ
- LBC 2 LOKÁLNÍ BIOCENTRUM FUNKČNÍ
- LBK 3 LOKÁLNÍ BIODOKORIDOR FUNKČNÍ
- IP 1 INTERAKČNÍ PRVKY STÁVAJÍCÍ

#### DOPRAVNÍ INFRASTRUKTURA

- SILNICE I. TŘÍDY
- SILNICE III. TŘÍDY
- · — · — · MÍSTNÍ KOMUNIKACE
- = ŽELEZNIČNÍ TRÁŤ
- HLUKOVÁ ISOFONA L<sub>eq</sub>50 dB PRO POHLITVÝ TERÉN
- HLUKOVÁ ISOFONA L<sub>eq</sub>60 dB PRO POHLITVÝ TERÉN
- CYKLOTURISTICKÉ TRASY
- PĚŠÍ PROPOJENÍ
- AUTOBUSOVÁ ZASTÁVKA
- ŽELEZNIČNÍ ZASTÁVKA

#### TECHNICKÁ INFRASTRUKTURA

- ##### ZÁSOBOVÁNÍ EL. ENENRIGI
- EL. VEDENÍ VN 22 kV
  - EL. VEDENÍ VN 22 kV - NÁVRH
  - KABELOVÉ VEDENÍ VN 22 kV
  - T1 TRAFOSTANICE
  - T3 TRAFOSTANICE - NÁVRH
- ##### ZÁSOBOVÁNÍ PLYNEM
- TRANZITNÍ PLYNOVOD
  - STŘEDOTLAKÝ PLYNOVOD
- ##### SPOJE A INFORMATIKA
- TELEKOMUNIKAČNÍ KABEL
- ##### VODOHOSPODÁRSKÉ ŘEŠENÍ
- PLOCHA (KORIDOR) PRO NÁVRH VODOVODU A KANALIZACE
  - ZATRUBNĚNÁ VODOTEČ
  - VODOVOD
  - OTEVŘENÁ VODOTEČ
  - VODNÍ ZDROJE

### PŘÍLOHA Č.2 OPATŘENÍ OBCENÉ POVAHY - ÚZEMNÍ PLÁN

ÚZEMNÍ PLÁN HORNÍ SKRÝCHOV			
ČÁST - ODOVOVNĚNÍ ÚP		KOORDINAČNÍ VÝKRES	
VÝKRES		PROJEKTOVÝ ATÉLIÉR AD S.R.O.	
ČÍSLO ZAKÁZKY	67_2009	Ing. arch. Jaroslav Dánš	
MĚŘÍTKO	1:5 000	Havona s. C. Břabišnice, 270 01, tel. 387 311 238 IČ: 25194771, DIČ: CZ25194771, mobil: 605 271 998	
DATUM	červen 2011	KRESLIL	LUKÁŠ HOLEMÝ
ČÍSLO VÝKRESU	4	ČÍSLO PÁRE	1
ZÁZNAM O ÚČINNOSTI			
ČÍSLO JEDNACÍ	SPRAVNÍ ORGÁN, KTERÝ ÚP VYDAL	OPRAVNĚNÁ ÚŘEĐNÍ OSOBA PŮRIZOVATELE	
VÝP 45817/11Pb	ZASTUPITELSTVO OBCE HORNÍ SKRÝCHOV	JIVANA PŘIBYLŮVA	
DATUM VYDÁNÍ ÚP	RAZÍTKO A PODPIS	FUNKCE OPRAVNĚNÉ ÚŘEĐNÍ OSOBY	
DATUM NABÝTÍ ÚČINNOSTI ÚP		REFERENT ODDĚLENÍ ÚZEMNÍHO PLÁNŮVÁNÍ, ODBORU VYSTAVBY A ÚZEMNÍHO PLÁNŮVÁNÍ, MĚSTSKÉHO ÚŘÁDU JINDŘICHŮV HRADEC	
		RAZÍTKO A PODPIS	

